



Ведомость наружной отделки фасадов


Поз.	Элементы	Отделка	Колер
1	Фасадные панели	Панели из фиброцементных плит, окрашенных в массу по типу Eternit	RAL 9003
3	Фасадные панели, ламели	Алюминиевые композитные панели	RAL 7021
4	Фасадные панели	Алюминиевые композитные панели	RAL 9003
5	Наружные стены	Покраска дисперсионно-силикатной краской по лёгкой штукатурной системе	Saragol Grau-Weiss
5.2	Наружные стены	Покраска дисперсионно-силикатной краской по каменной или бетонной поверхности	Saragol Grau-Weiss
6	Покрытие вентшахт, металлические элементы кровли	Металлические изделия	RAL 7021
7	Металлические элементы кровли	Металлические изделия	RAL 9003
8	Витражи	Каркас - алюминиевый профиль, заполнение - стеклопакет	RAL 7021
10	Вентшахты	Фальц (вентшахты)	RAL 7021
11	Покрытие кровли	Фальц	RAL 7021
12	Ламели	Металлические ламели	RAL 7021

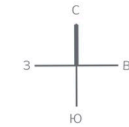

Фасад E-A

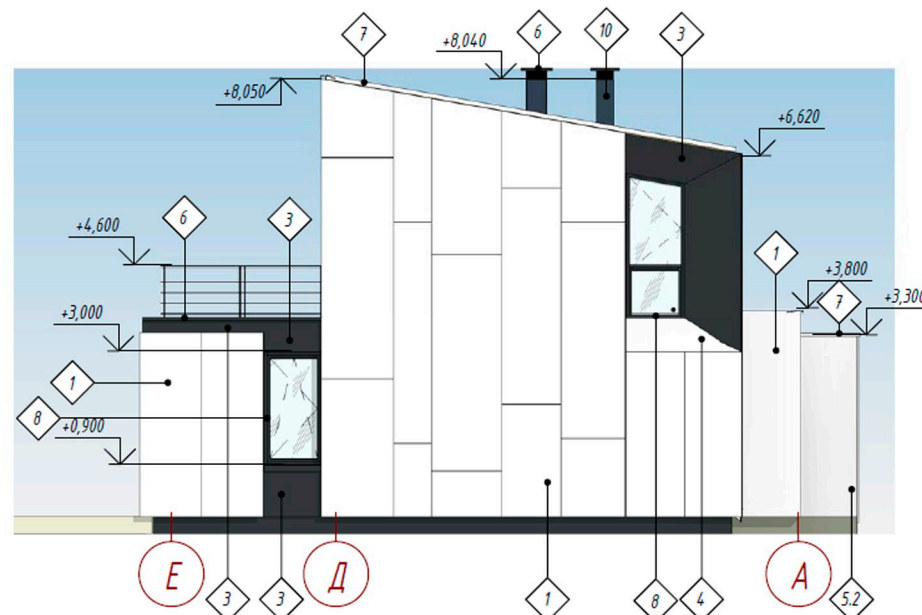

Фасад 1-5

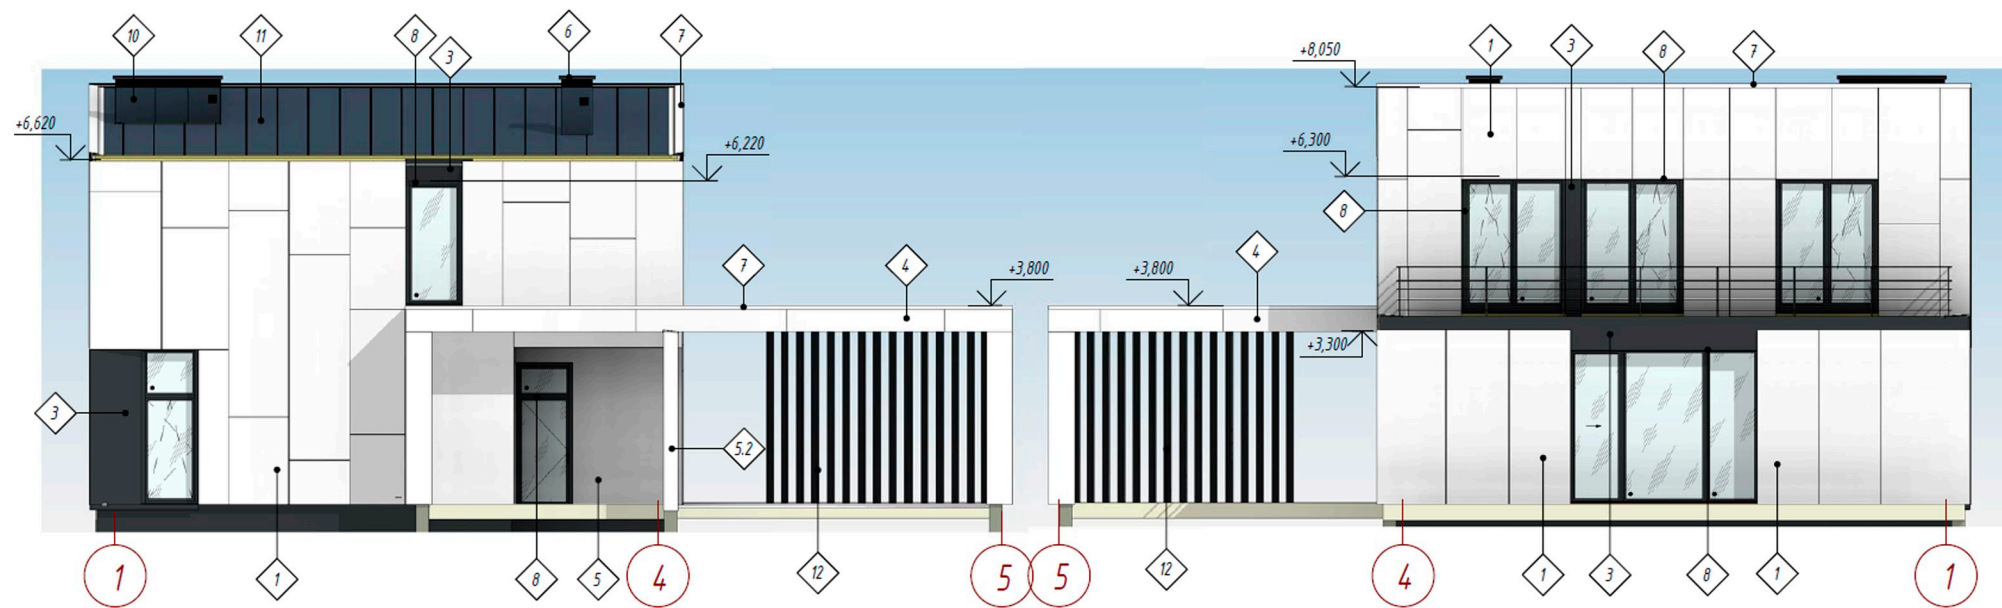

Фасад A-E



Фасад 5-1